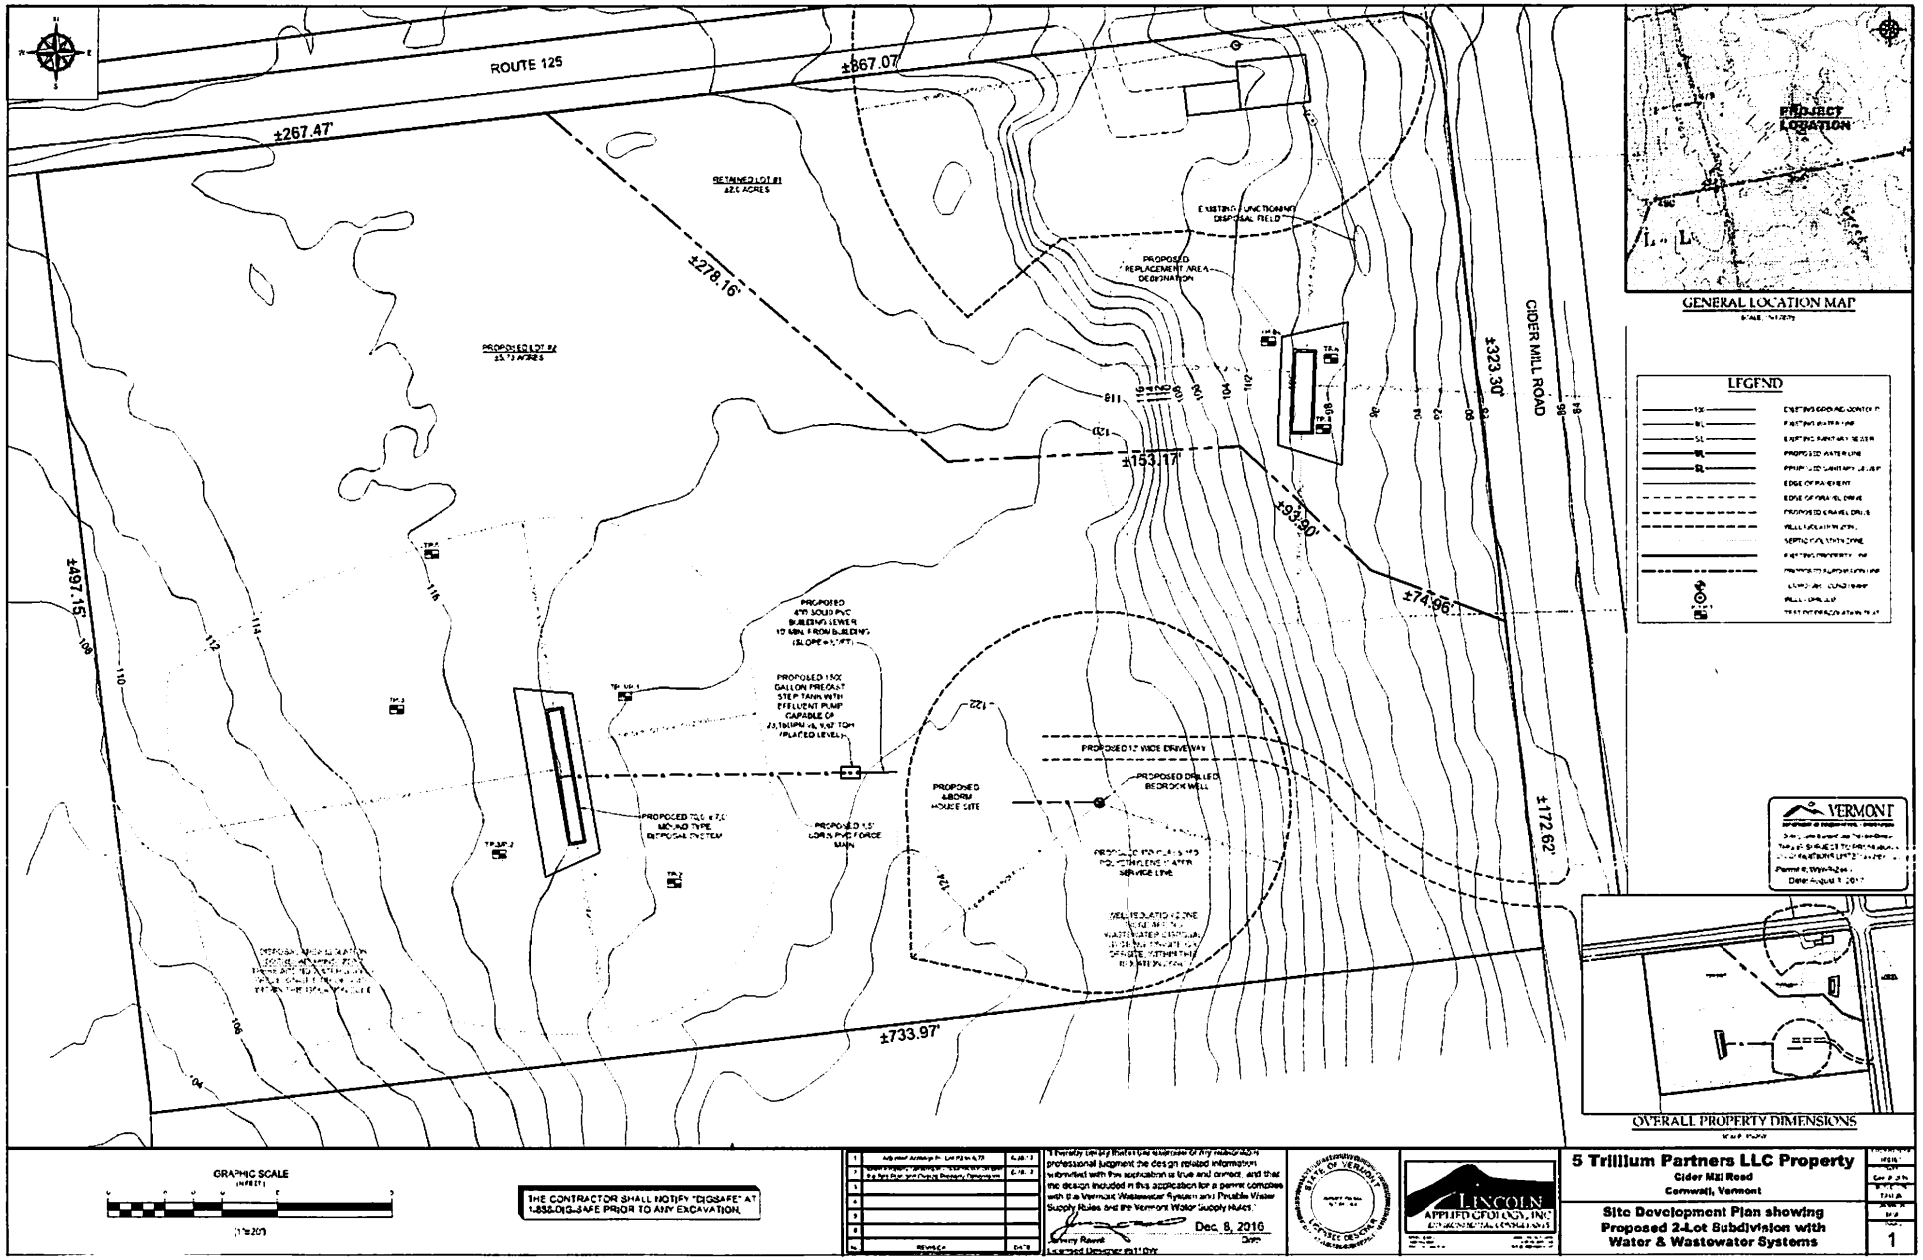WW-9-2440_Plan001.pdf